


事業名称：（仮称）ケアハイツいたみ2号館建設工事

施設名称：（仮称）ケアハイツいたみ2号館

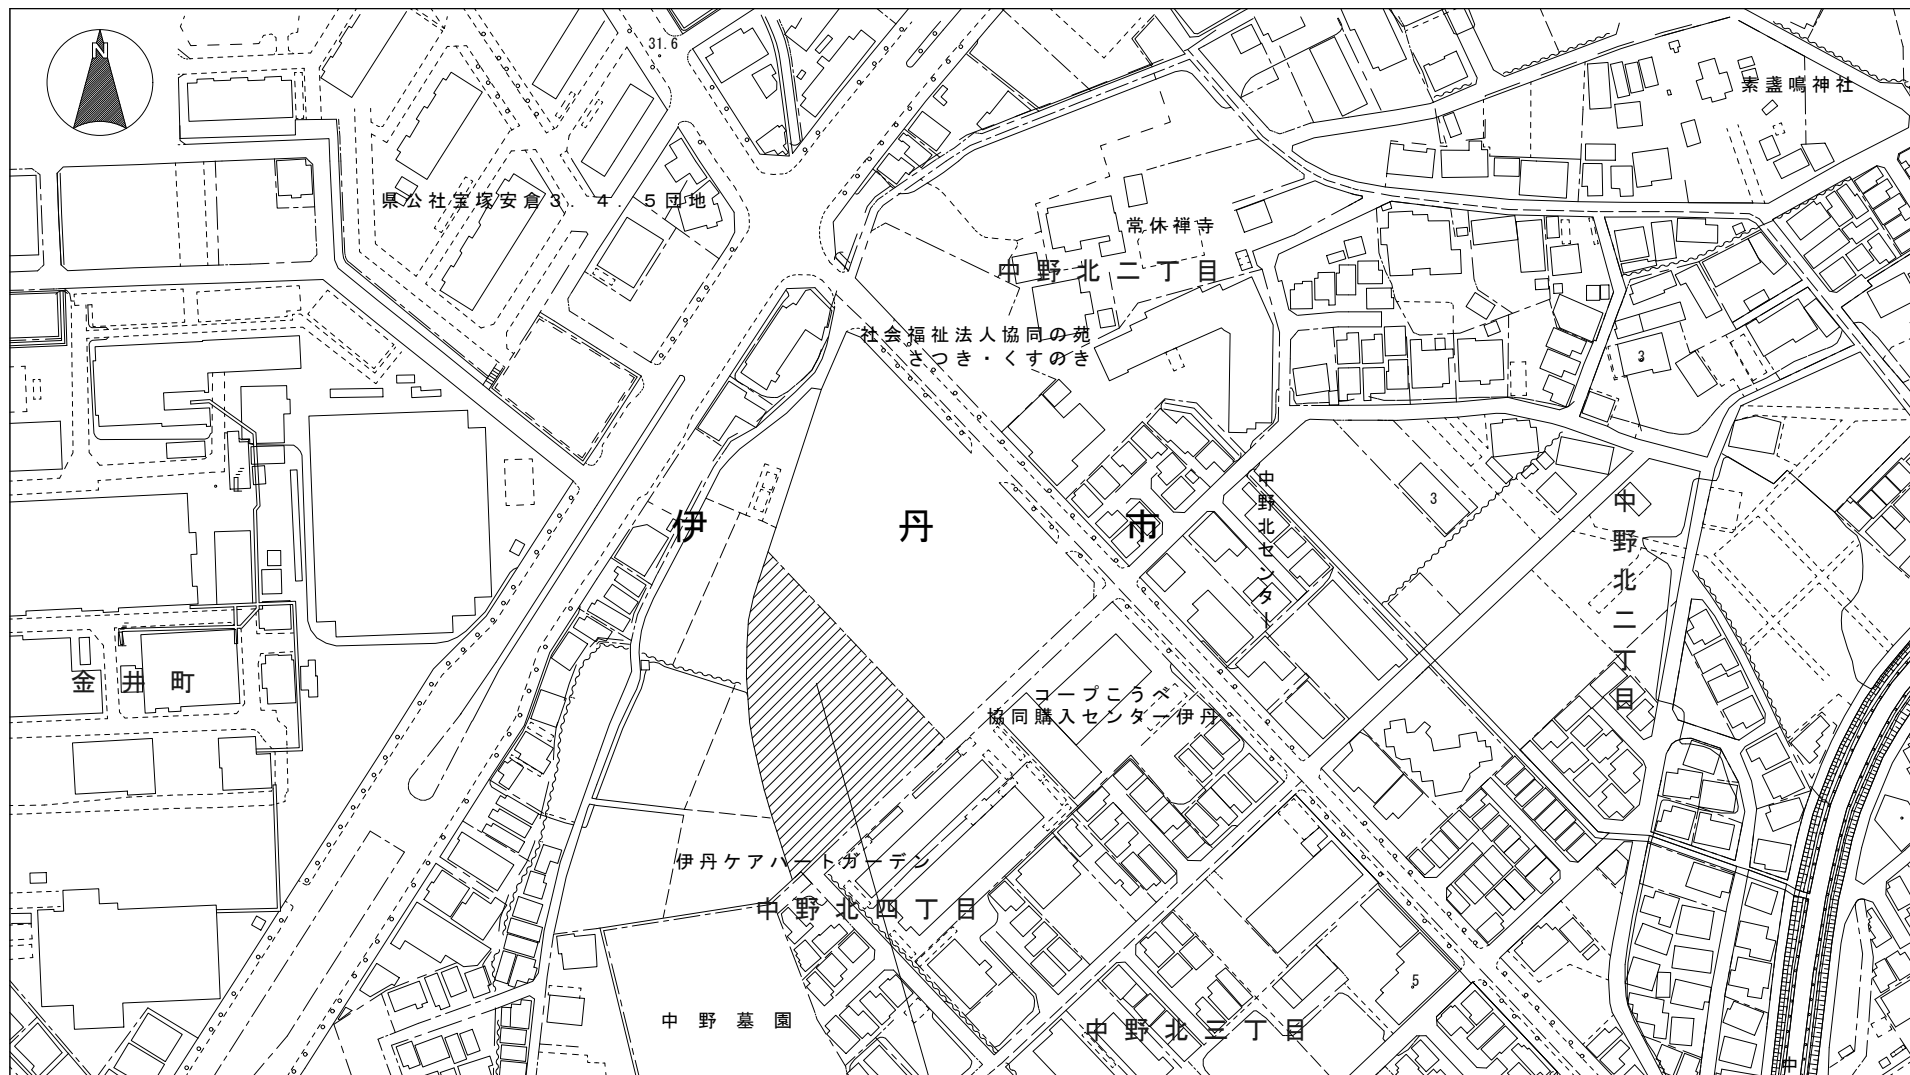

伊丹市中野北4丁目17-3

付近見取図 1 / 2500